


Схема водоснабжения с Сырьяны

р.Вятка

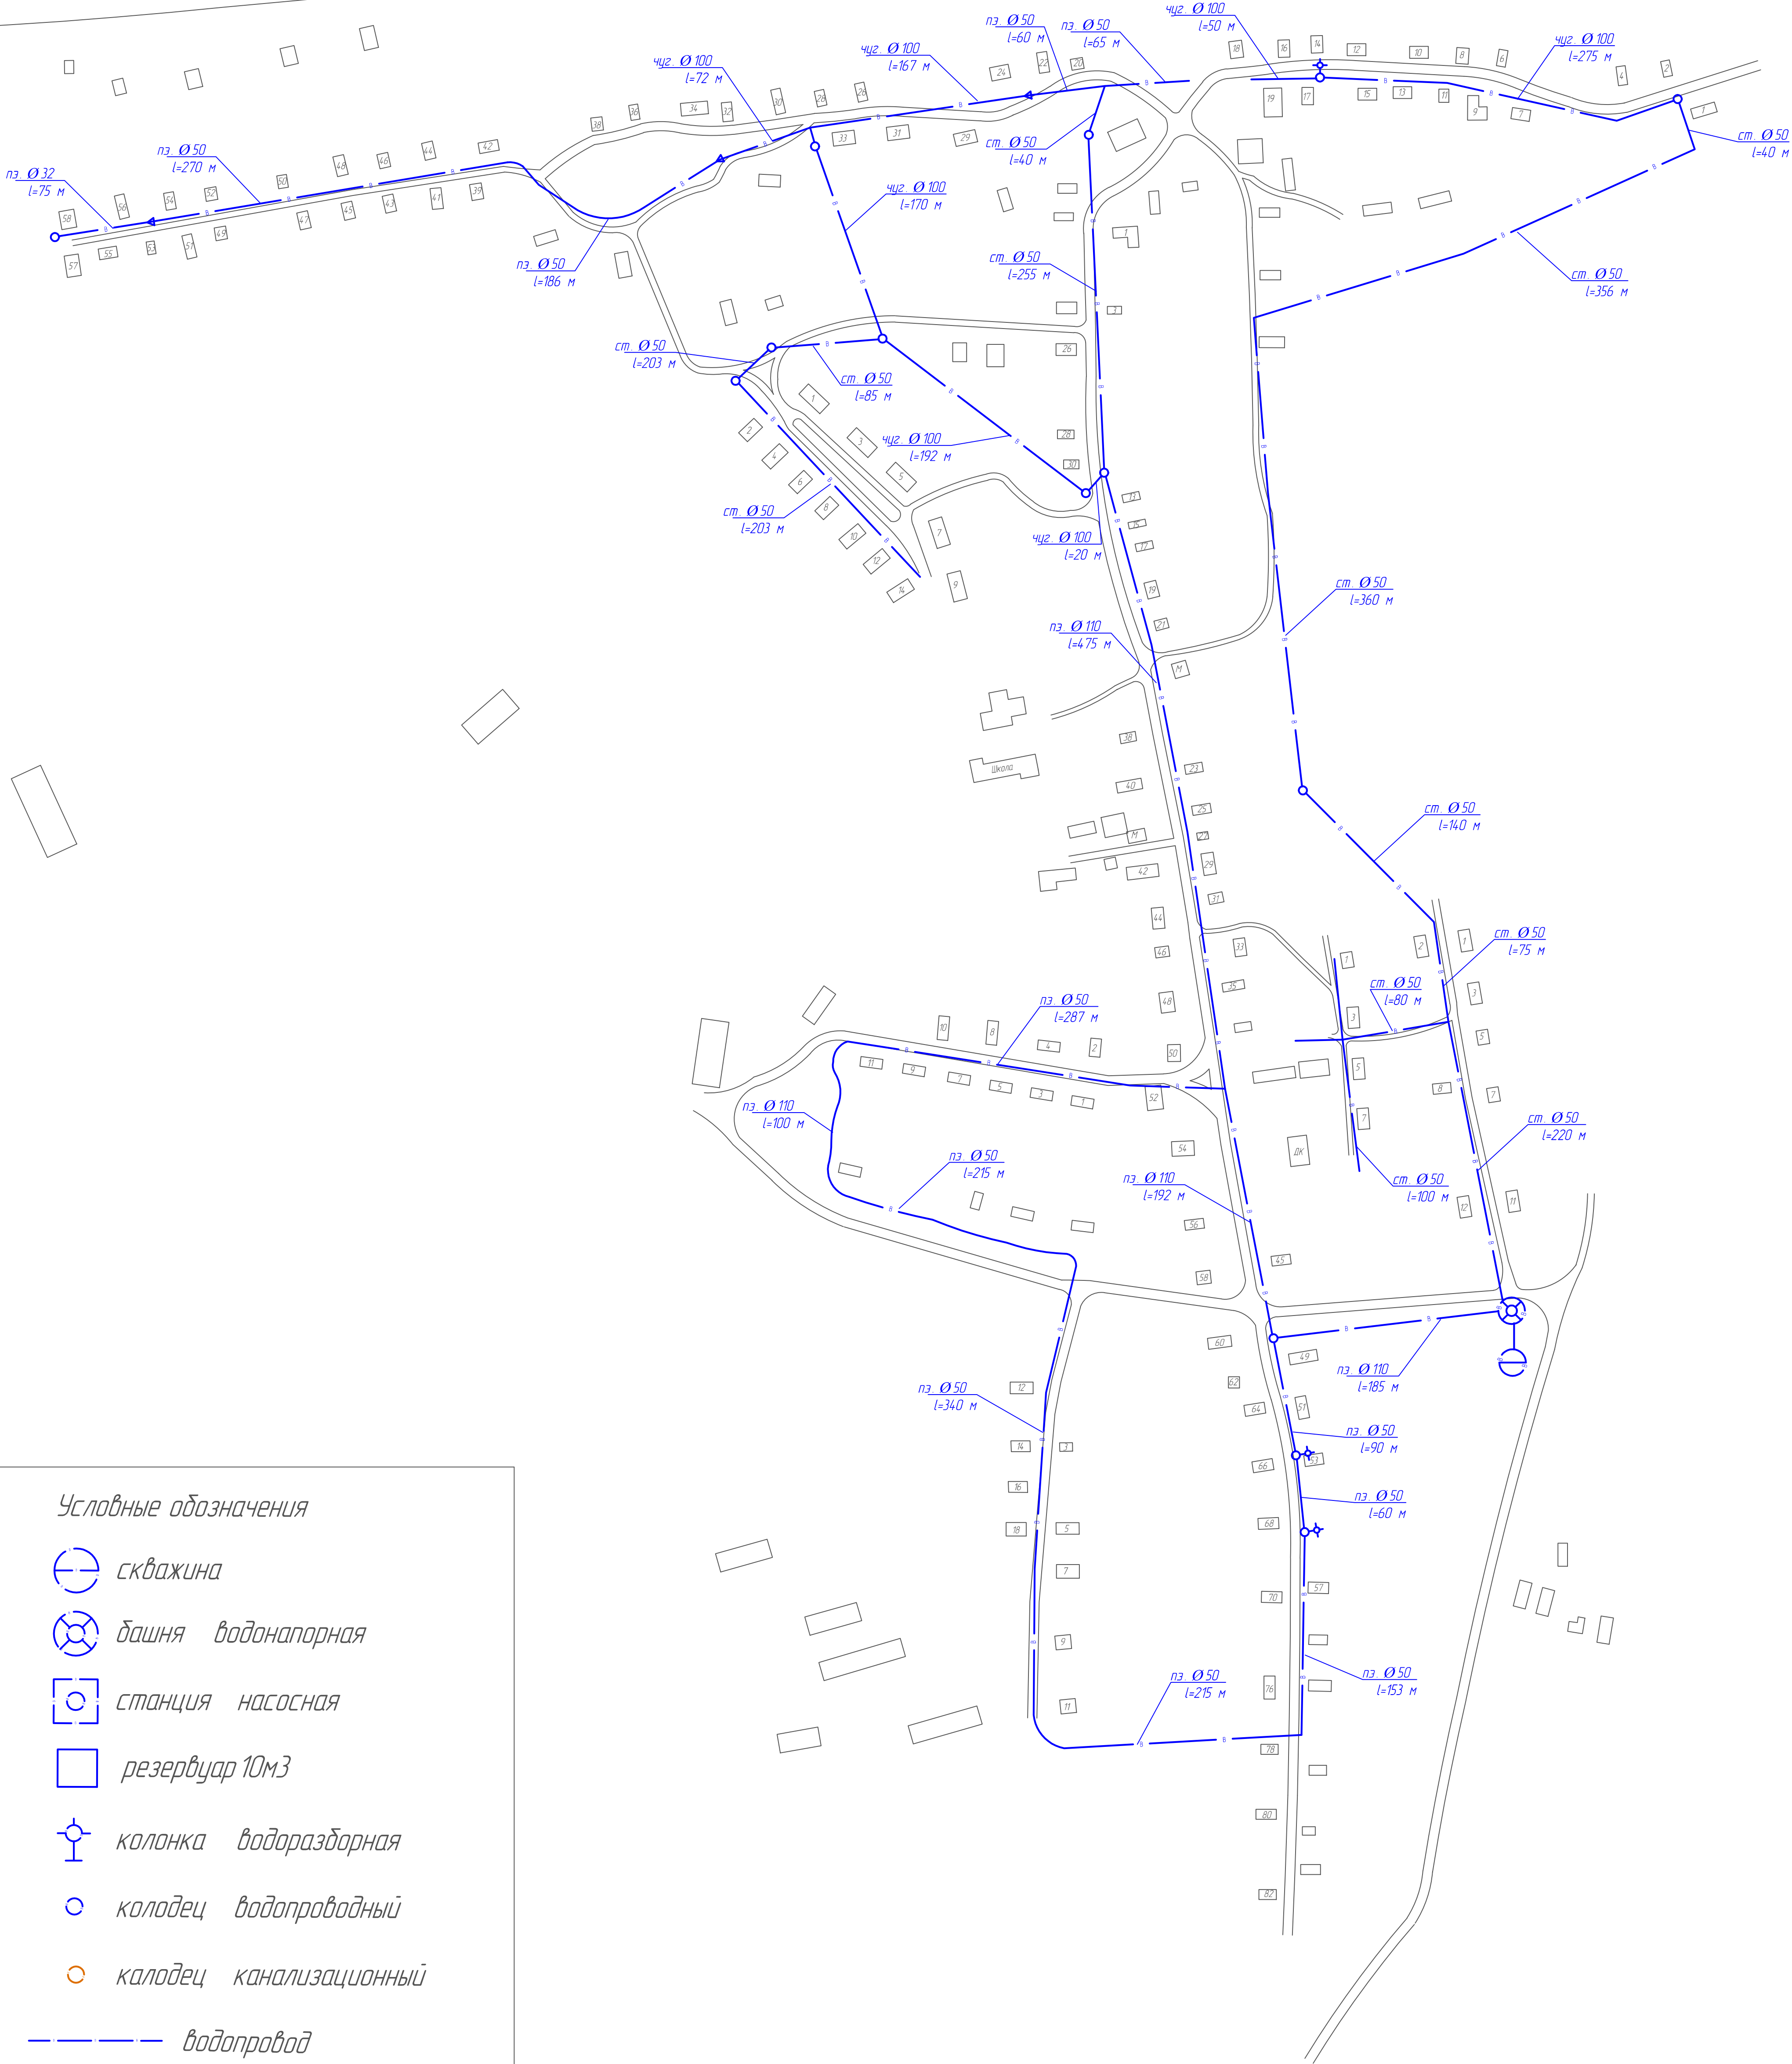

Условные обозначения

- скважина
- башня водонапорная
- станция насосная
- резервуар 10м3
- колонка водоразборная
- колодец водопроводный
- колодец канализационный
- водопровод
- канализация
- изменение диаметра

Разраб.	Сорокожердьев			Схема водоснабжения Всехсвятского сельского поселения с.Сырьяны	ООО "ЭкоЛаб"	Масштаб 1:2500
Пров.	Вшивцев				Лист 2	Листов 2

Формат А1